


7 VILLAS DE LUJO

Amplio salón abierto al jardín y a la piscina	5 dormitorios diseñados para el confort
Solárium panorámico para disfrutar del clima	Piscina privada integrada en el paisaje
Amplias terrazas y espacios exteriores habitables	Materiales naturales y acabados de alta calidad
Grandes ventanales que conectan interior y exterior	Arquitectura luminosa que maximiza luz natural


Superficies m2

1	Parcela 1	860,00 m²
2	Parcela 2	852,66 m²
3	Parcela 3	931,96 m²
4	Parcela 4	853,27 m²
5	Parcela 5	852,58 m²
6	Parcela 6	852,49 m²
7	Parcela 7	975,75 m²

Documento de carácter informativo no contractual.
Las superficies expresadas son aproximadas, pudiendo experimentar modificaciones por razón de índole técnica, legal o administrativa en el desarrollo del proyecto y/o ejecución de obras así como las calidades sin que ello implique menoscabo de las mismas. El amueblamiento no está incluido.

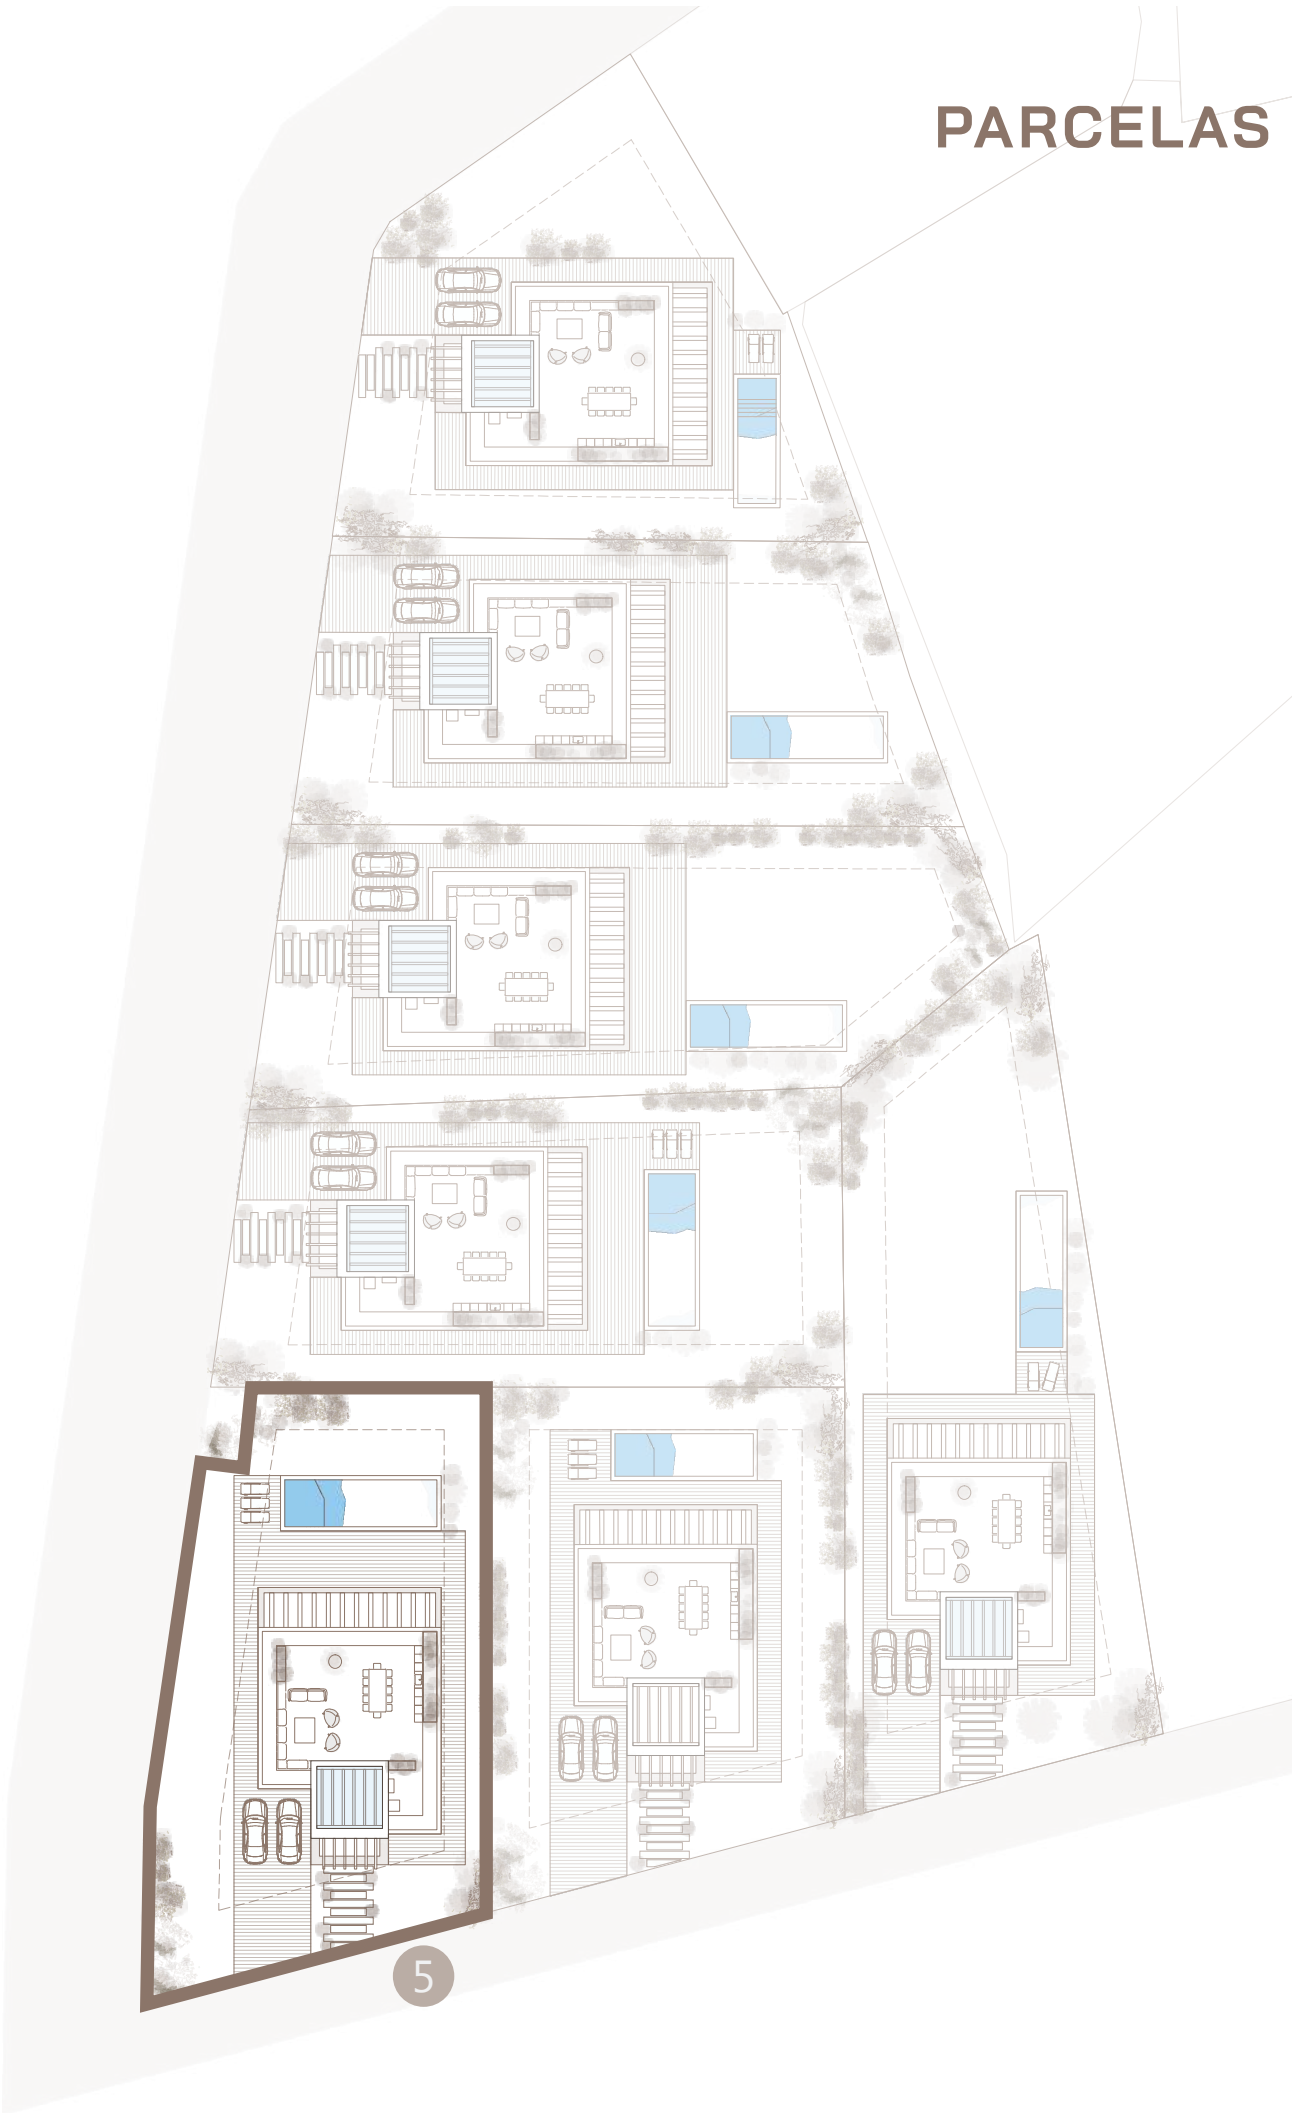

PLANO VIVIENDA 5

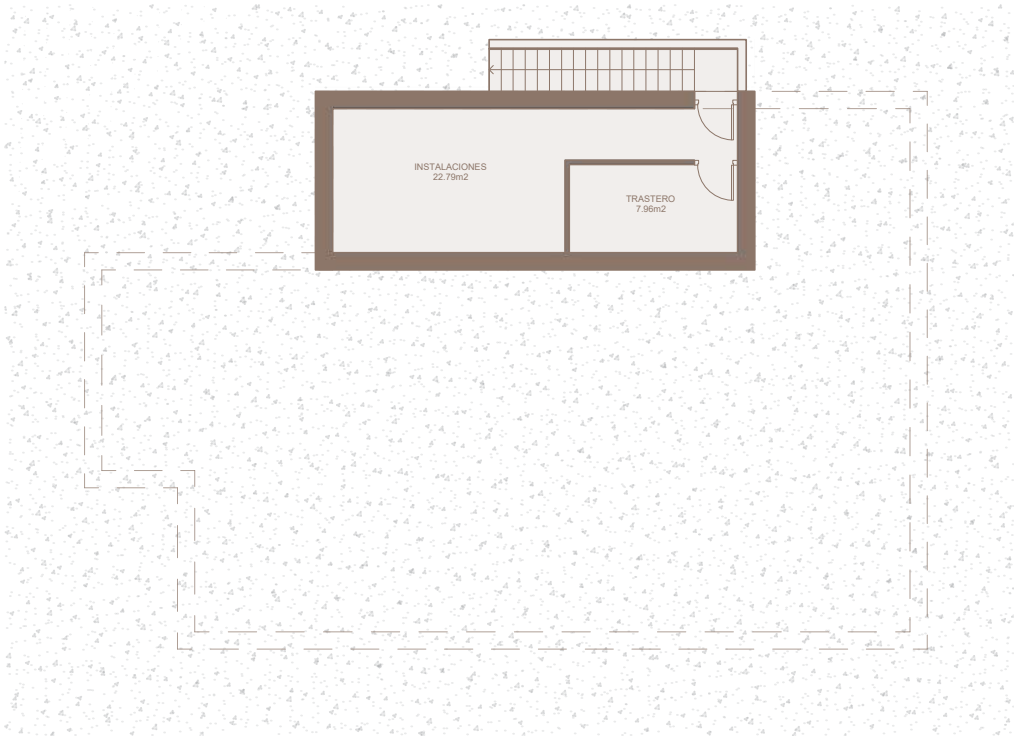

Sotano

Instalaciones
Trastero


Superficies m2

Sup. const. interior42,16 m²

Sup. Construida Sotano42,16 m²

Documento de carácter informativo no contractual.
Las superficies expresadas son aproximadas, pudiendo experimentar modificaciones por razón de índole técnica, legal o administrativa en el desarrollo del proyecto y/o ejecución de obras así como las calidades sin que ello implique menoscabo de las mismas. El amueblamiento no está incluido.

PLANO VIVIENDA 5

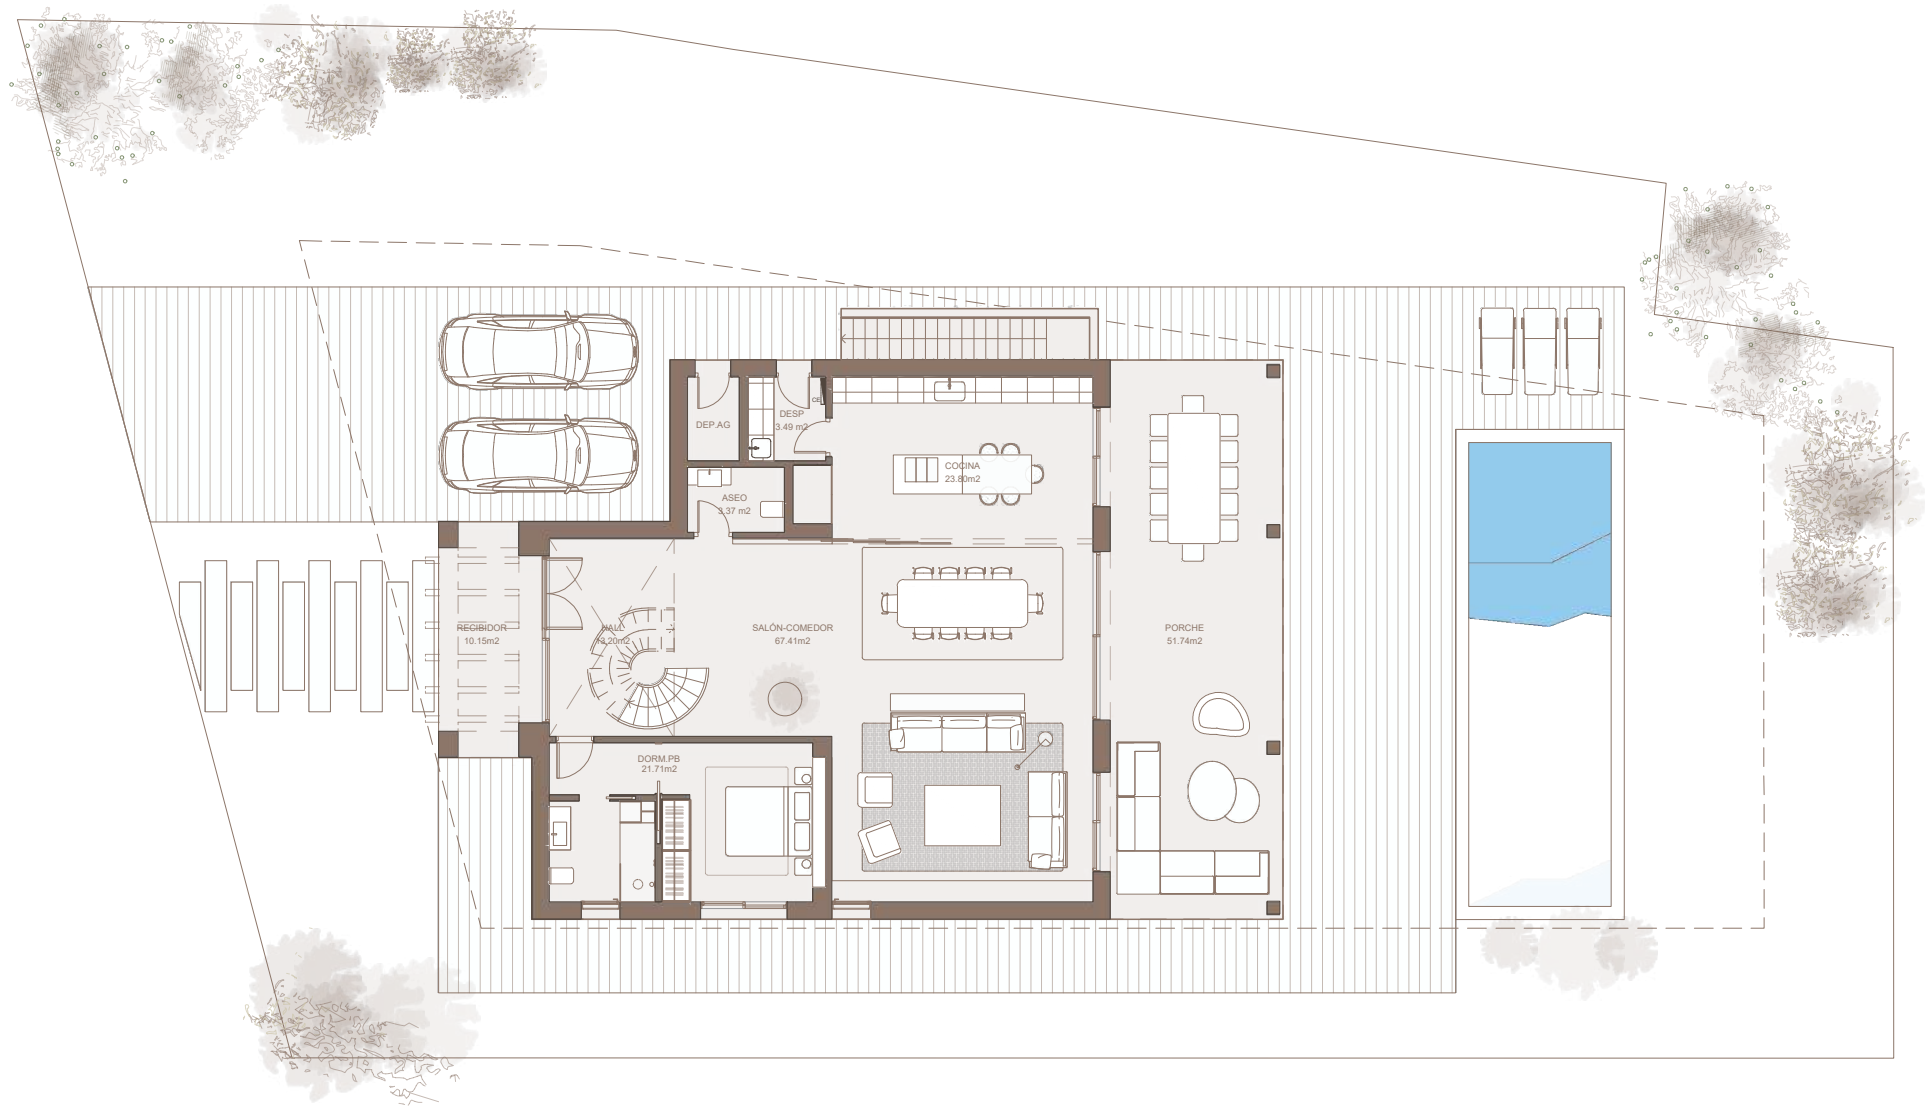

Planta Baja


Cocina		Porche
Salon - Comedor		Piscina
Dormitorios	1	
Baños	2	

Documento de carácter informativo no contractual.
Las superficies expresadas son aproximadas, pudiendo experimentar modificaciones por razón de índole técnica, legal o administrativa en el desarrollo del proyecto y/o ejecución de obras así como las calidades sin que ello implique menoscabo de las mismas. El amueblamiento no está incluido.

Superficies m2

Sup. const. recibidor	10,15 m²
Sup. const. interior	162,80 m²
Sup. const. porche	51,74 m²
Sup. Construida PB	224,69 m²
Sup. Parcela	852,58 m²
Sup. Jardin	595,89 m²
Sup. Piscina	32 m²

PLANO VIVIENDA 5

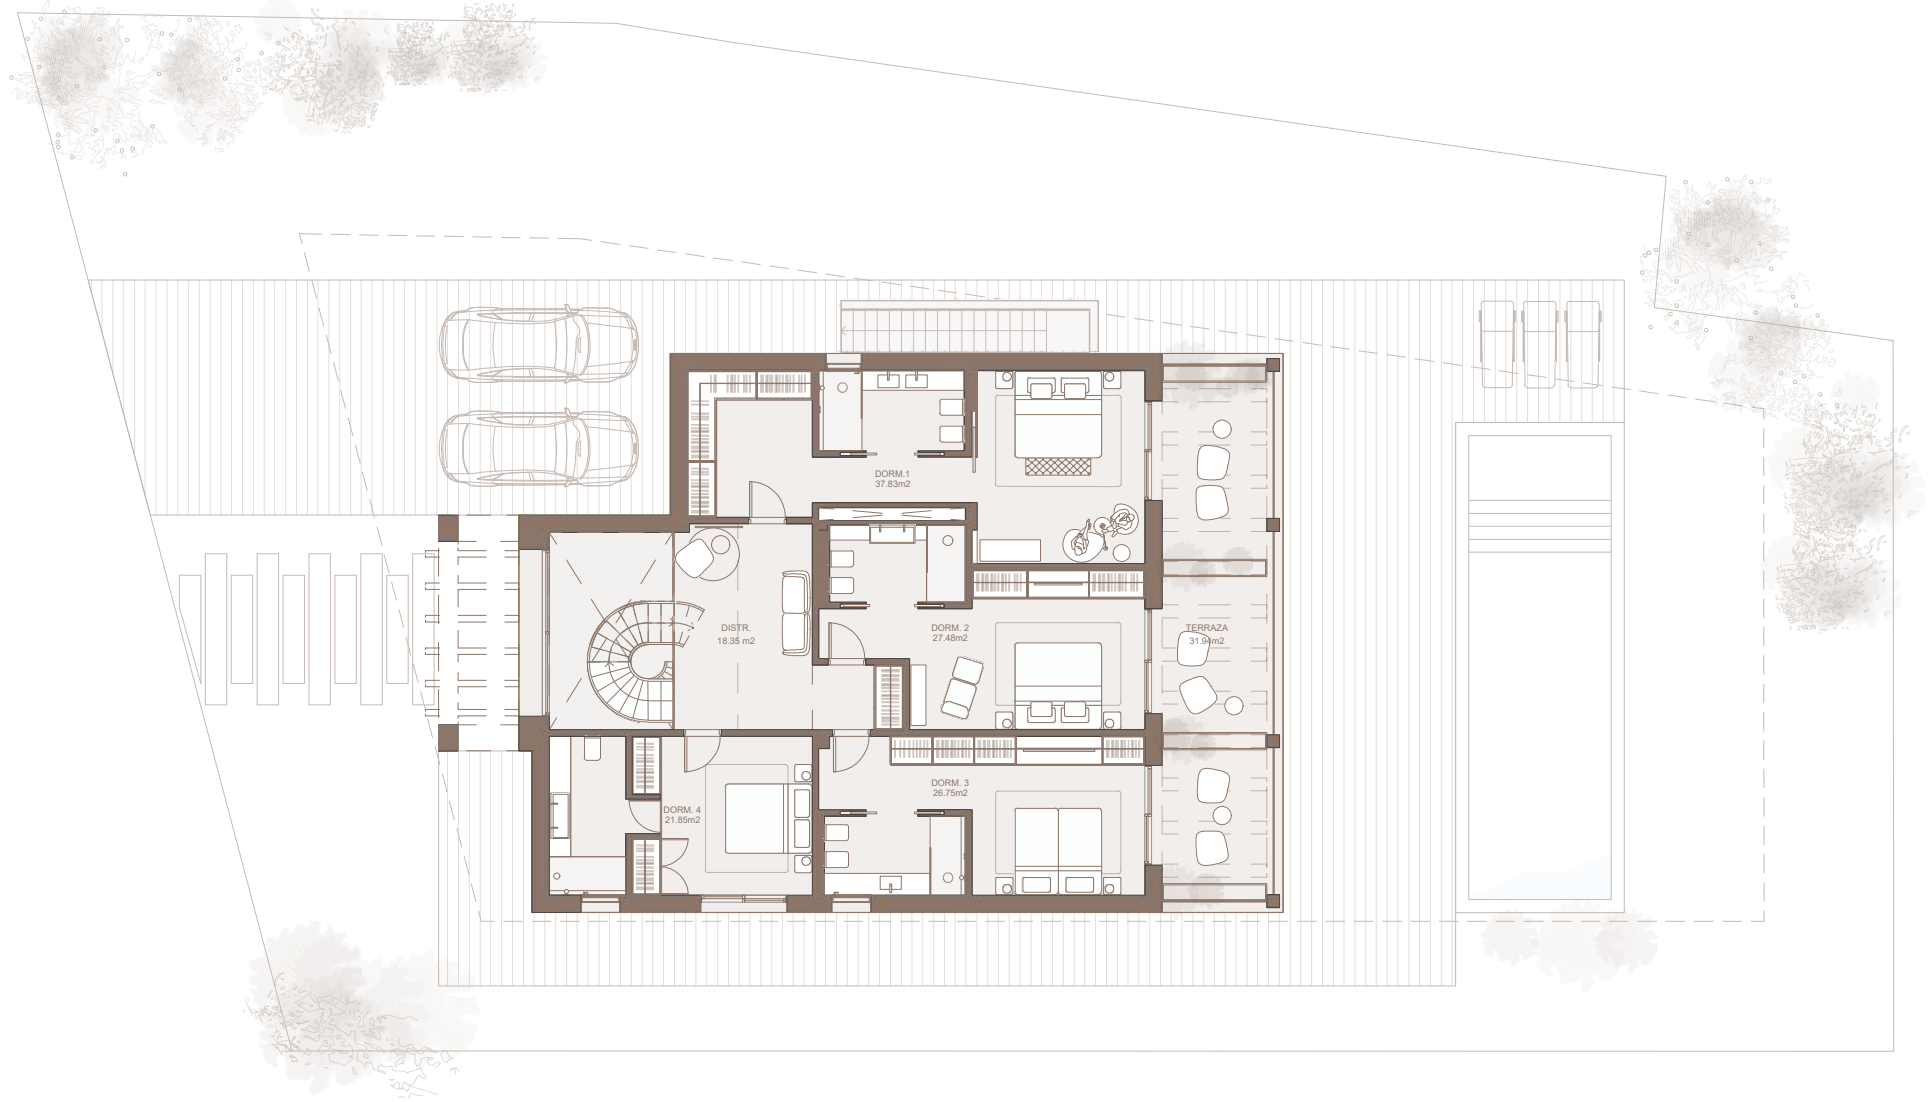

Planta Primera


Dormitorios	4	Terraza
Baños	4	Distribuidor en doble altura
Vestidor		

Superficies m2

Sup. const. interior	178,32 m²
Sup. const. terraza	31,94 m²
Sup. Construida PP	210,26 m²

Documento de carácter informativo no contractual.
Las superficies expresadas son aproximadas, pudiendo experimentar modificaciones por razón de índole técnica, legal o administrativa en el desarrollo del proyecto y/o ejecución de obras así como las calidades sin que ello implique menoscabo de las mismas. El amueblamiento no está incluido.

PLANO VIVIENDA 5

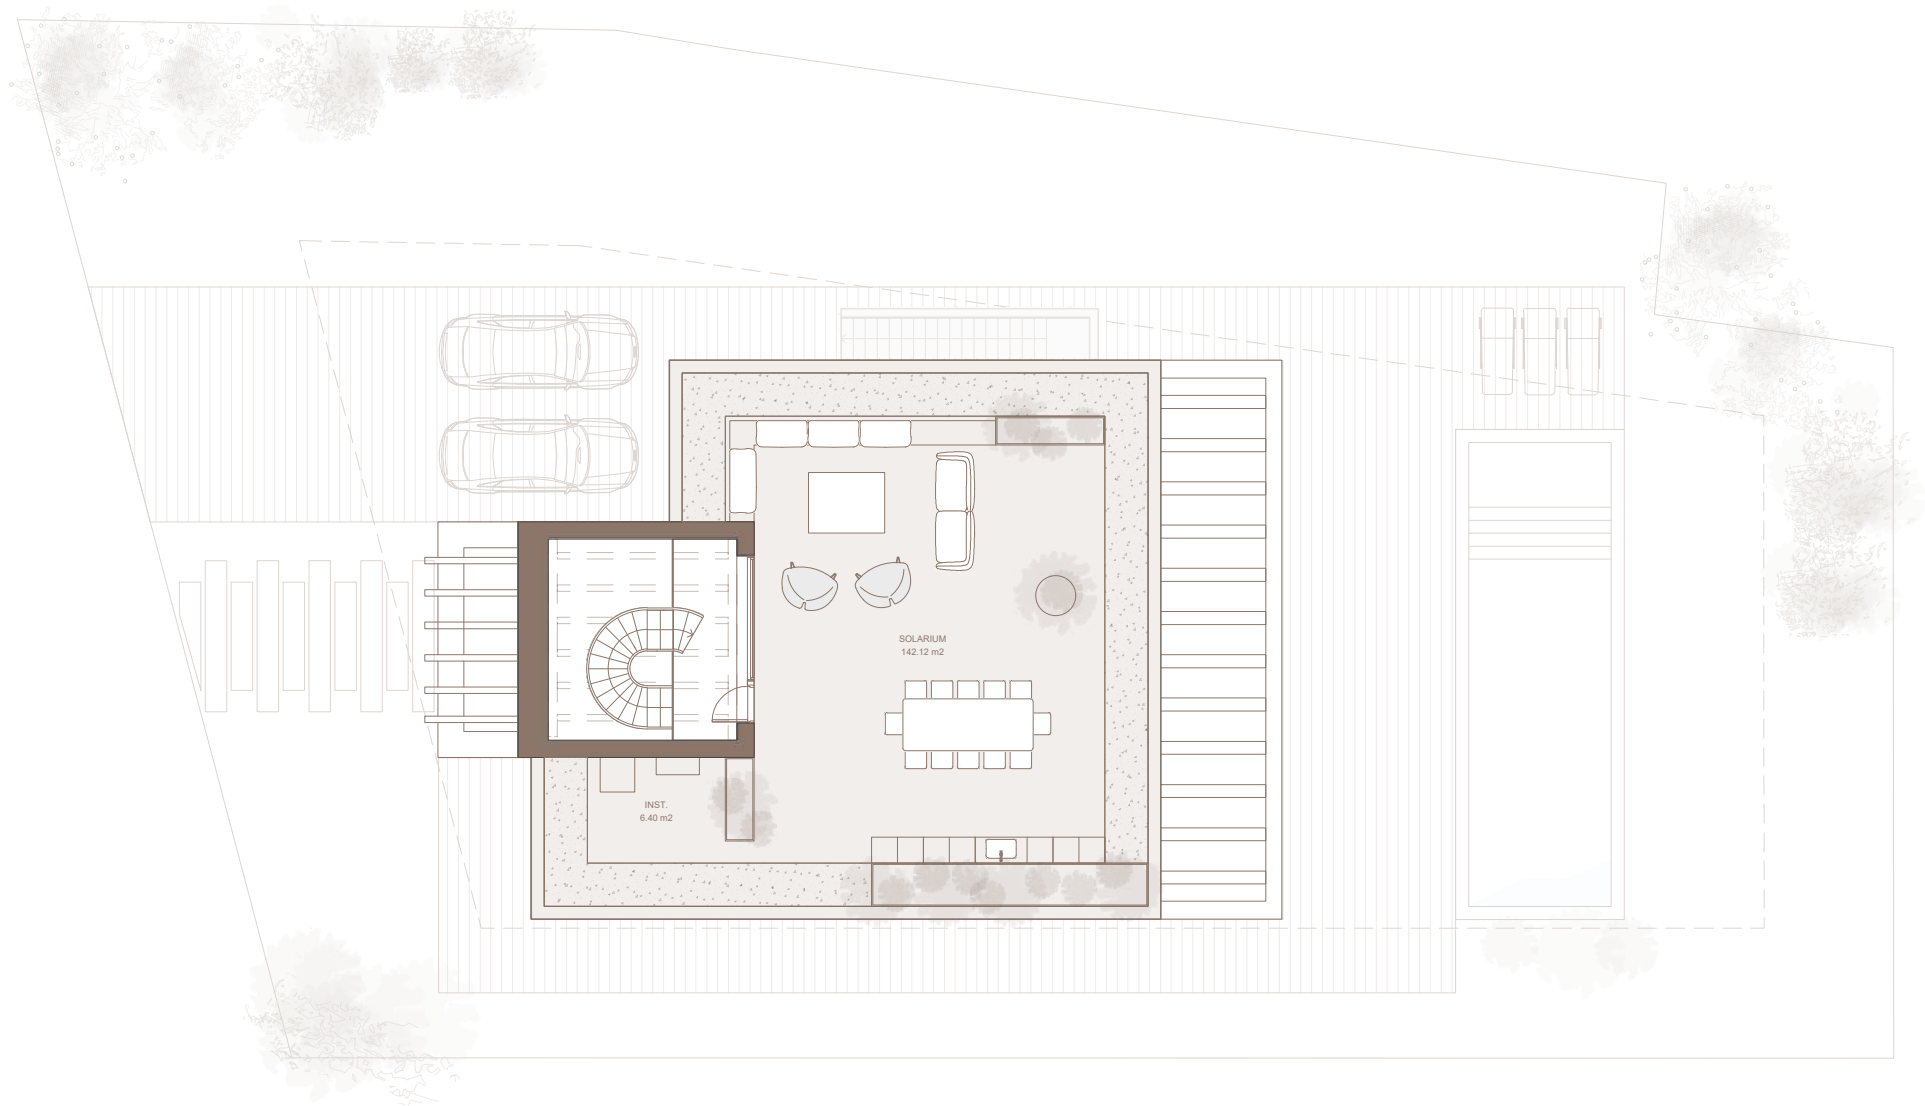

Solarium

Superficies m2

Sup. const. interior	29,81 m²
Sup. const. solarium	142,12 m²
Sup. const. instalaciones	6,40 m²
Sup. Construida Solarium	178,33 m²

Documento de carácter informativo no contractual.
Las superficies expresadas son aproximadas, pudiendo experimentar modificaciones por razón de índole técnica, legal o administrativa en el desarrollo del proyecto y/o ejecución de obras así como las calidades sin que ello implique menoscabo de las mismas. El amueblamiento no está incluido.

VIVIENDA 5



Documento de carácter informativo no contractual.
Las superficies expresadas son aproximadas, pudiendo experimentar modificaciones por razón de índole técnica, legal o administrativa en el desarrollo del proyecto y/o ejecución de obras así como las calidades sin que ello implique menoscabo de las mismas. El amueblamiento no está incluido.

Superficies m2

Sup. const. Sotano	42,16 m²
Sup. const. PB	224,69 m²
Sup. const. PP	210,26 m²
Sup. const. Solarium	178,33 m²
Sup. Construida Total	655,44 m²
Sup. Parcela	852,58 m²
Sup. Jardin	595,89 m²
Sup. Piscina	32 m²